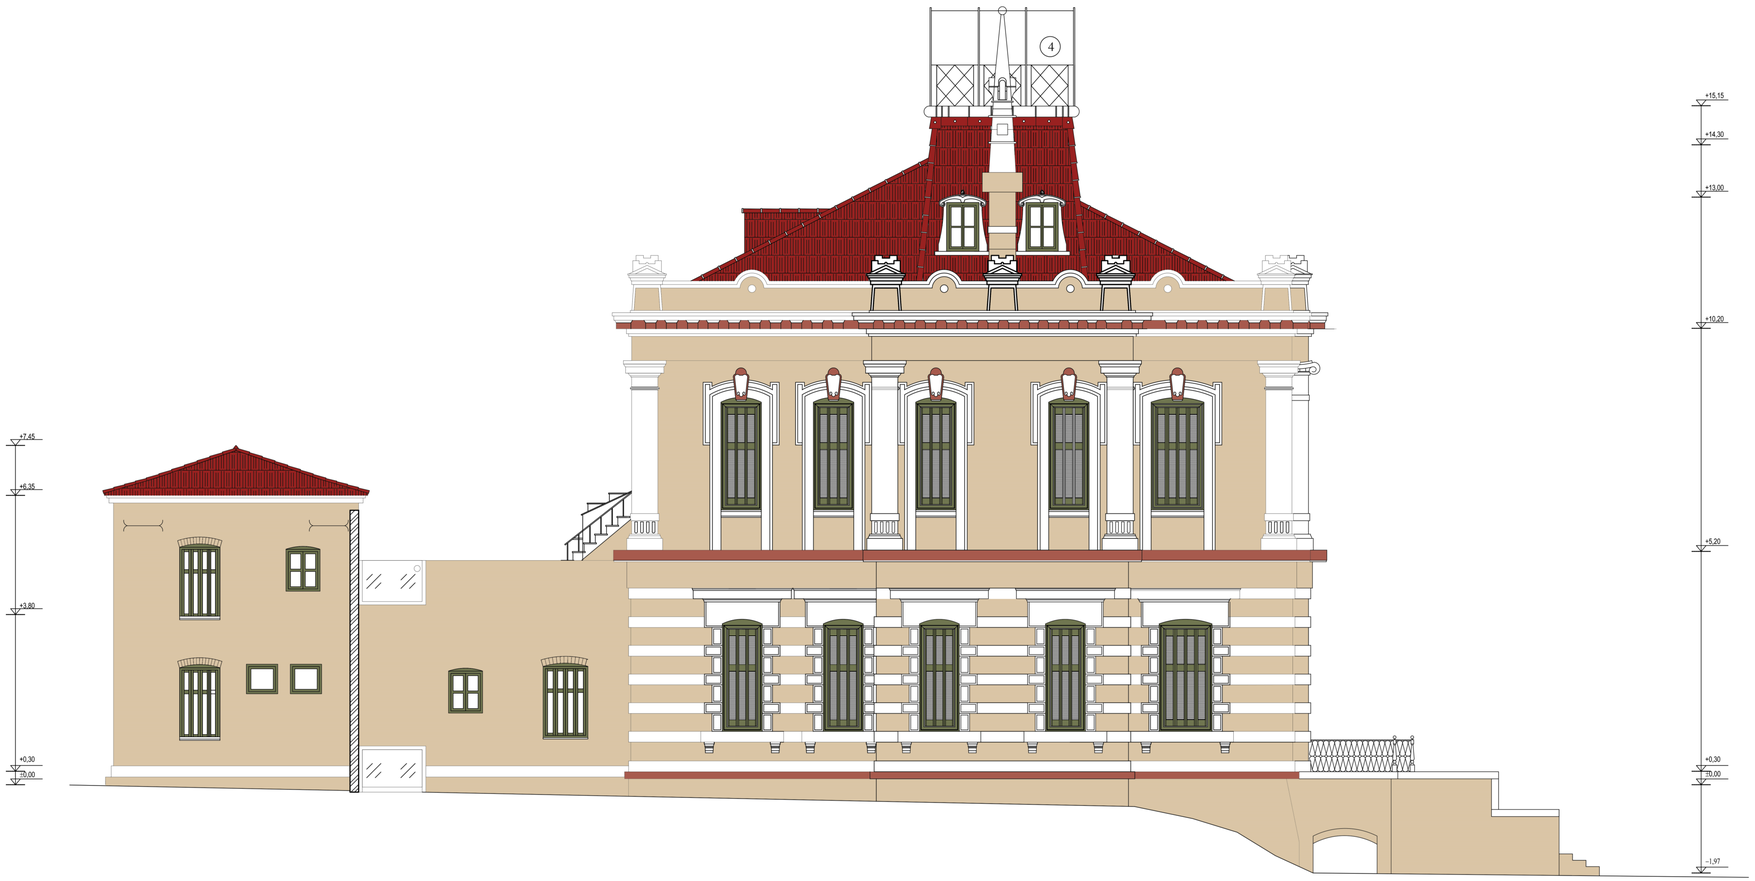

ΥΠΟΜΝΗΜΑ

1. ΕΠΙΧΡΙΣΜΑΤΑ ΤΡΙΦΤΑ - ΜΠΕΖ ΤΗΣ ΑΜΜΟΥ (B.M. 1068)
2. ΕΠΙΧΡΙΣΜΑΤΑ ΤΡΙΦΤΑ - ΚΟΚΚΙΝΟ ΤΟΣΚΑΝΗΣ (B.M. 1203)
3. ΕΠΙΚΕΡΑΜΩΣΗ ΓΑΛΛΙΚΟΥ ΤΥΠΟΥ
4. ΚΟΥΦΩΜΑΤΑ ΞΥΛΙΝΑ ΚΑΡΦΩΤΑ - ΠΡΑΣΙΝΟ ΠΕΥΚΗΣ (B.M. 490)
5. ΚΙΓΚΛΙΔΩΜΑΤΑ ΜΕΤΑΛΛΙΚΑ
6. ΕΠΙΧΡΙΣΜΑΤΑ ΤΡΙΦΤΑ - ΛΕΥΚΟ

Εργοδότης:
ΠΕΡΙΦΕΡΕΙΑ ΒΟΡΕΙΟΥ ΑΙΓΑΙΟΥ

Τίτλος έργου
ΑΛΛΑΓΗ ΧΡΗΣΗΣ ΣΕ ΚΕΝΤΡΟ ΠΟΛΙΤΙΣΜΟΥ, ΑΠΟΚΑΤΑΣΤΑΣΗ ΚΑΙ ΕΠΑΝΑΧΡΗΣΗ ΤΟΥ ΑΡΧΟΝΤΙΚΟΥ ΓΕΩΡΓΙΑΔΗ ΕΠΙ ΤΩΝ ΟΔΩΝ ΝΑΥΜΑΧΙΑΣ ΕΛΛΗΣ ΚΑΙ ΚΕΜΕΡΙΟΥ ΣΤΟ Ο.Τ. Γ420 ΣΤΗΝ ΠΕΡΙΟΧΗ "ΕΠΑΝΩ ΣΚΑΛΑ" ΔΗΜΟΤΙΚΗΣ ΚΟΙΝΟΤΗΤΑΣ ΜΥΤΙΛΗΝΗΣ ΔΗΜΟΤΙΚΗΣ ΕΝΟΤΗΤΑΣ ΜΥΤΙΛΗΝΗΣ ΔΗΜΟΥ ΜΥΤΙΛΗΝΗΣ

Είδος σχεδίου
ΧΡΩΜΑΤΟΛΟΓΙΚΗ ΜΕΛΕΤΗ

Τίτλος σχεδίου
ΝΟΤΙΟΑΝΑΤΟΛΙΚΗ ΟΨΗ

Κτίριο Αρχοντικό Γεωργιάδη

Κατηγορία έργου
Αποκατάσταση με ακριβή την επανάχρηση

Τοποθεσία
Νεκρηφόρας Έλλης με Κεμερίου, Επάνω Σκάλα Μυτιλήνης

Διοικητικη Θεσσαλία
Περιφέρεια Βορείου Αιγαίου

Χρόνος Μελέτης
01/2020

Μελετητής
ΒΕΡΒΕΝΙΩΤΗΣ ΓΕΩΡΓΙΟΣ
(Αρχιτέκτων Μηχανικός)

Αριθμός σχεδίου
ΑΠ10

Κλίμακα
1:50

Σφραγίδα/Υπογραφή
ΓΕΩΡΓΙΟΣ Ν. ΒΕΡΒΕΝΙΩΤΗΣ
ΔΙΠΛ. ΑΡΧΙΤΕΚΤΩΝ ΜΗΧΑΝΙΚΟΣ
ΜΕΛΟΣ Τ.Ε.Ε. - Α/Π. ΜΗΤΡ.: 136022
ΜΗΤΡΟΠΟΛΕΩΣ 27 - ΜΥΤΙΛΗΝΗ 81100
☎ 22510 26750
ΑΦΜ: 116959869 - ΔΟΥ: ΜΥΤΙΛΗΝΗΣ

Πλαγχος/Θεώρηση

Σχόλια